



Prefeitura Municipal de Ferraz de Vasconcelos

Estado de São Paulo

DECRETO Nº 4.023, de 18 de maio de 1995.

"Declara de utilidade pública, para fins de desapropriação, os imóveis, que especifica, localizados na Vila Cosme Abate, destinados à abertura de VIA PÚBLICA e dá outras providências - PI/DOSM/039/95"

JOSÉ CARLOS FERNANDES CHACON, Prefeito Municipal de Ferraz de Vasconcelos, usando das atribuições que lhe são conferidas por lei, de conformidade com o contido no artigo 3º, inciso VI, alínea "b", combinado com o disposto no artigo 74, inciso VII, todos da Lei Orgânica do Município, promulgada em 05 de abril de 1990 e, ainda, o disposto no Decreto-lei Federal nº 3.365, de 21 de junho de 1941, alterado pela Lei nº. 2786, de 21 de maio de 1956;

DECRETA:

Artigo 1º - Fica declarado de utilidade pública, a fim de ser adquirido pela Prefeitura Municipal de Ferraz de Vasconcelos, mediante desapropriação judicial ou amigável, imóveis situados no perímetro urbano deste município, localizados na Vila Cosme Abate, conforme Memorial Descritivo e Croquis, parte integrante do presente Decreto.

Artigo 2º - Os imóveis mencionados no artigo 1º deste Decreto ficarão pertencendo ao patrimônio imobiliário da Prefeitura Municipal de Ferraz de Vasconcelos, destinando-se a abertura de uma VIA PÚBLICA interligando a Rua Washington Luiz à Rua D. João VI.

Artigo 3º - O ônus da aquisição, objeto do presente Decreto, correrá à conta de verbas orçamentárias, suplementadas se necessário.

Artigo 4º - Este Decreto entrará em vigor na data de sua publicação, revogadas as disposições em contrário.

Ferraz de Vasconcelos, 18 de maio de 1995.

JOSE CARLOS FERNANDES CHACON
PREFEITO MUNICIPAL

continua..



Prefeitura Municipal de Ferraz de Vasconcelos

Estado de São Paulo


DECRETO Nº 4.023/95 - fls.02.



HAROLDO CAMARGO

DIRETOR DO DEPTº DE SERV. MUNICIPAIS

Registrado na Secretaria Municipal da Administração e Fazenda-Departamento de Administração e publicado no Quadro de Editais do Paço municipal na mes ma data.

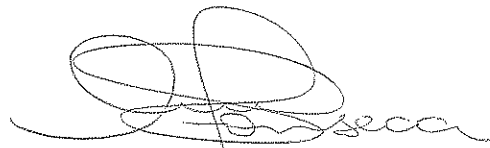


NEUSA MARIA FONSECA

DIRETORA DO DEPTº DE ADMINISTRAÇÃO

B*

CÓPIA

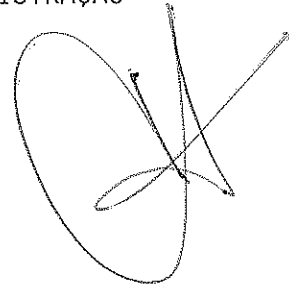

continua ...



Prefeitura Municipal de Ferraz de Vasconcelos

Estado de São Paulo

DECRETO Nº 4.023/95 - Fls.03.

MEMORIAL DESCRITIVO

INSCRIÇÃO MUNICIPAL Nº 20.060.0001-00

LOCAL: RUA SANTOS DUMONT esquina com RUA COSME ABATE

LOTEAMENTO: VILA COSME ABATE

"Mede 13,00m em linha reta + 7,75m em curva para a Rua Santos Dumont; do lado direito de quem da rua olha o terreno mede 16,00m + 20,00m, e confronta com o ribeirão Itaim; do lado esquerdo de quem da rua olha o terreno mede 35,50m e confronta com a Rua Cosme Abate; nos fundos mede 14,20m e confronta com a propriedade de CLAUDEMIRO VERDUGO, encerrando uma área de 536,00m², constando existir uma área construída de 226,50m², pertencendo ao senhor **JOÃO CARDENUTO**".

INSCRIÇÃO MUNICIPAL Nº 20.060.0002-00

LOCAL: RUA COSME ABATE

LOTEAMENTO: VILA COSME ABATE

"Mede 56,20m de frente para a Rua Cosme Abate; do lado direito de quem da rua olha o terreno mede 15,00m e confronta com a propriedade de JOÃO CARDENUTO; do lado esquerdo de quem da rua olha o terreno mede 18,50m e confronta com a propriedade de ANTONIO SILVA MORAIS; nos fundos confronta com o ribeirão Itaim, encerrando uma área de 870,00m², pertencendo ao Senhor **CLAUDEMIRO VERDUGO**, residente na Estrada Miguel Dib Jorge nº 105, neste Município".

Ferraz de Vasconcelos, 18 de maio de 1995

JOSE CARLOS FERNANDES CHACON

PREFEITO MUNICIPAL

HAROLDO CAMARGO

DIRETOR DO DEPTO DE SERV. MUNICIPAIS

continua ..



Prefeitura Municipal de Ferraz de Vasconcelos

Estado de São Paulo

DECRETO Nº 4.023/95 - Fls.04.

CROQUI DE ÁREA

LOCAL: RUA SANTOS DUMONT ESQ. COM RUA COSME ABATE


PROPR.: JOÃO CARDENUTO

ÁREA DO TERRENO: 536,00m²

ÁREA DA CONSTRUÇÃO: 226,50m²

CLASS.: 20.060.001.00

VL. COSME ABATE

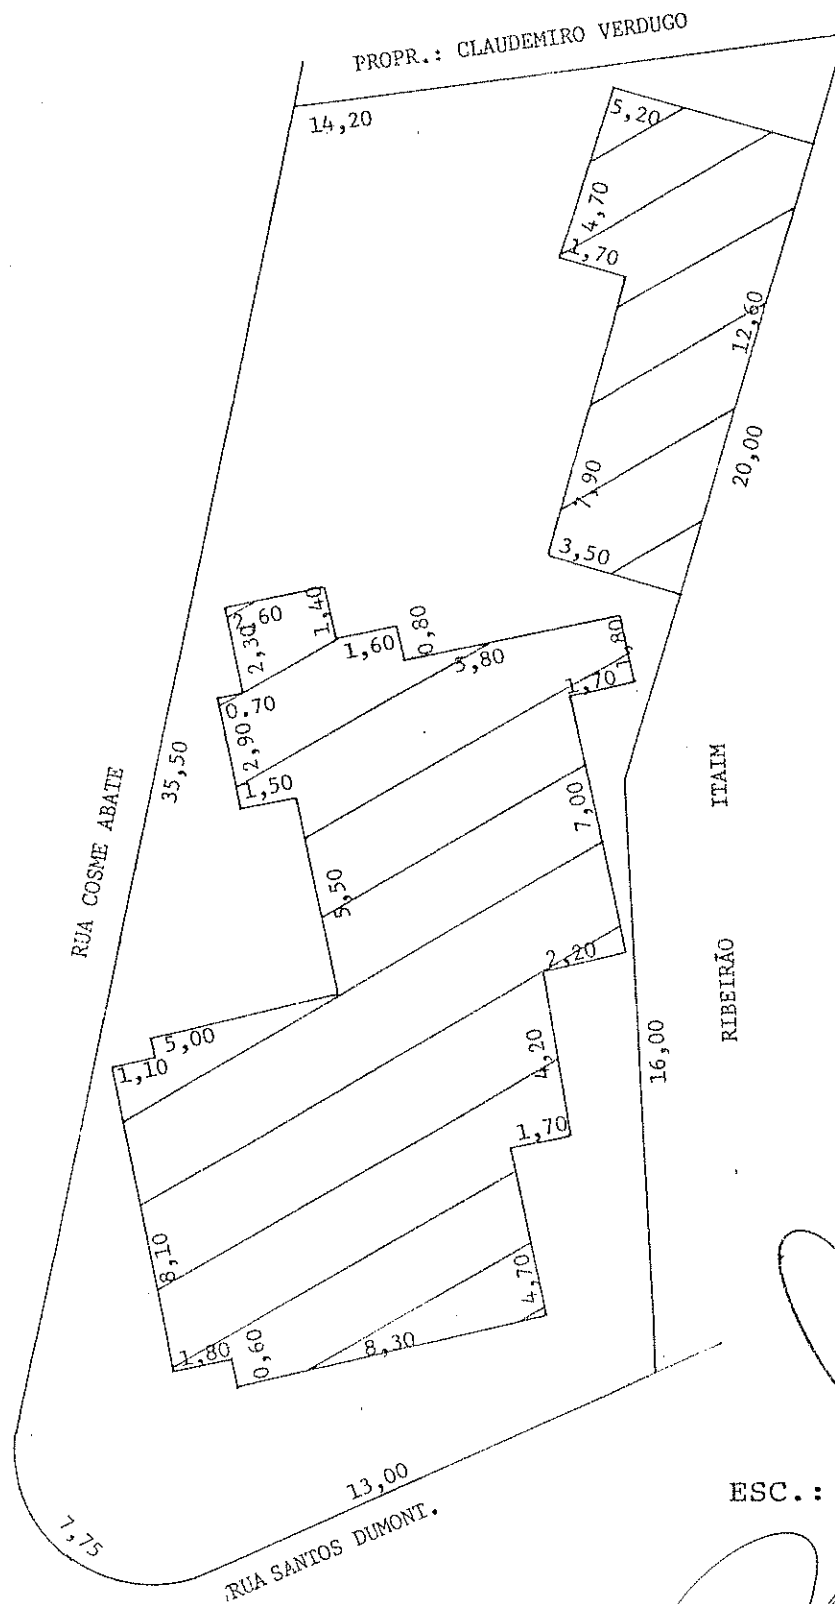

ESC.: 1:200




Prefeitura Municipal de Ferraz de Vasconcelos

Estado de São Paulo

DECRETO Nº 4.023/95 - Fls.05.

CROQUI DE ÁREA

LOCAL: RUA COSME ABATE
PROPR: CLAUDEMIRO VERDUGO
ÁREA DO TERRENO: 870,00m²
CLASS.: 20. 060. 002.00
VL. COSME ABATE

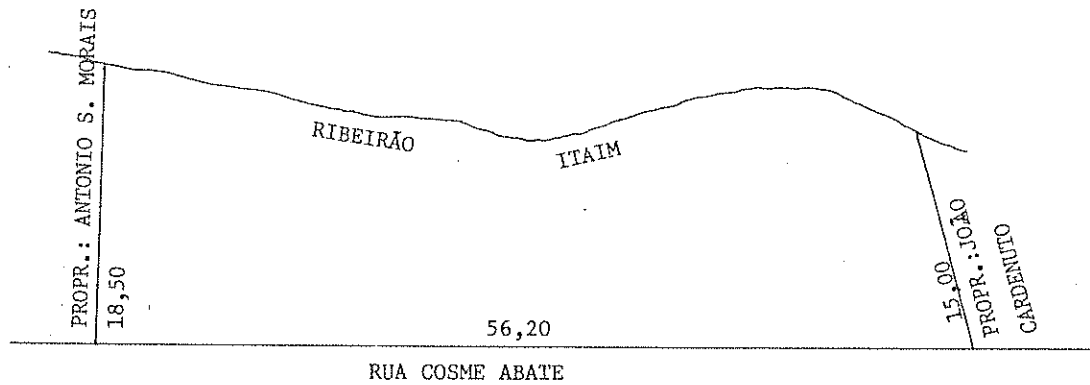

ESC.. 1:500