

Prefeitura Municipal de Ferraz de Vasconcelos

Estado de São Paulo

DECRETO Nº 4.212, de 28 de abril de 1997.

"Declara de utilidade pública para fins de desapropriação, imóvel destinado à construção de uma **VIELA SANITÁRIA**".

VALDEMAR MARQUES DE OLIVEIRA FILHO, Prefeito Municipal de Ferraz de Vasconcelos, usando das atribuições legais e nos termos do artigo 3º, inciso VI, alínea "b", c.c. artigo 74, inciso VII, todos da Lei Orgânica do Município, e, ainda o disposto no Decreto-Lei Federal nº 3.365, de 21 de junho de 1941, alterado pela Lei Feral nº 2.786, de 21 de maio de 1956 (Processos protocolados nº 0956/97)

D E C R E T A :

Artigo 1º - Fica declarado de utilidade pública, para fins de desapropriação, por via amigável ou judicial, o imóvel situado na zona urbana deste município, destinado à construção de uma **VIELA SANITÁRIA**, conforme Memorial Descritivo e "Croqui", Anexos I e II, que ficam fazendo parte integrante deste Decreto.

Artigo 2º - O imóvel mencionado no "caput" deste Decreto ficará pertencendo ao patrimônio imobiliário da Prefeitura Municipal de Ferraz de Vasconcelos e destinar-se-á à construção de uma **VIELA SANITÁRIA**.

Artigo 3º - O ônus da aquisição, objeto do presente Decreto, correrá à conta de dotações próprias do orçamento vigente, e suplementadas se necessário.

Artigo 4º - Este Decreto entrará em vigor na data de sua publicação.

Ferraz de Vasconcelos, 28 de abril de 1997

VALDEMAR MARQUES DE OLIVEIRA FILHO
PREFEITO MUNICIPAL

continua....



Prefeitura Municipal de Ferraz de Vasconcelos

Estado de São Paulo

DECRETO Nº 4.212/97 - fls.02.

AIRTON DOS SANTOS

SECRETÁRIO MUNICIPAL DA ADMINISTRAÇÃO E FAZENDA

MOACIR JOSÉ PINA
DIRETOR DO DEPTO DE OBRAS

Registrado na Secretaria Municipal da Administração e Fazenda- Departamento de Administração e publicado no Quadro de Editais do Paço Municipal na mesma data.

NEUSA MARIA FONSECA
DIRETORA DO DEPTO DE ADMINISTRAÇÃO

CÓPIA



Prefeitura Municipal de Ferraz de Vasconcelos

Estado de São Paulo

DECRETO Nº 4.212/97- fls.03.

A N E X O II

MEMORIAL DESCRITIVO

LOCAL: Rua Antonio Massa

QUADRA 09 - LOTE 05

INSCRIÇÃO Nº 25.0029.0005-00

Inicia-se no marco 01, fazendo frente para a Rua Antonio Massa, numa extensão de 2,50m até encontrar o marco 02; daí vira à direita até encontrar o marco 03, cravado à Rua Fernando A. Oliveira, numa extensão de 53,00m e confrontando com o lote 4; distando 3,00m do marco 03; daí vira novamente à direita e numa extensão de 54,65m encontra o marco 01, ponto inicial desta descrição, confrontando com a área remanescente, (lote 5), encerrando uma área de 134,57 m².

Ferraz de Vasconcelos, 28 de abril de 1997

VALDEMAR MARQUES DE OLIVEIRA FILHO
PREFEITO MUNICIPAL

MOACIR JOSÉ PINA

DIRETOR DO DEPTO DE OBRAS



Prefeitura Municipal de Ferraz de Vasconcelos

Estado de São Paulo

DECRETO Nº 4.212/97- fls.04.

ANEXO II

Prop.: MANOEL FERNANDO RAMOS

Bairro: Jd. Melillo/FV

Área do terreno.: 500,00m²


Área desapropriada: 134,57m².

ESC. 1:250

LOTE 04

LOTE 05

LOTE 06

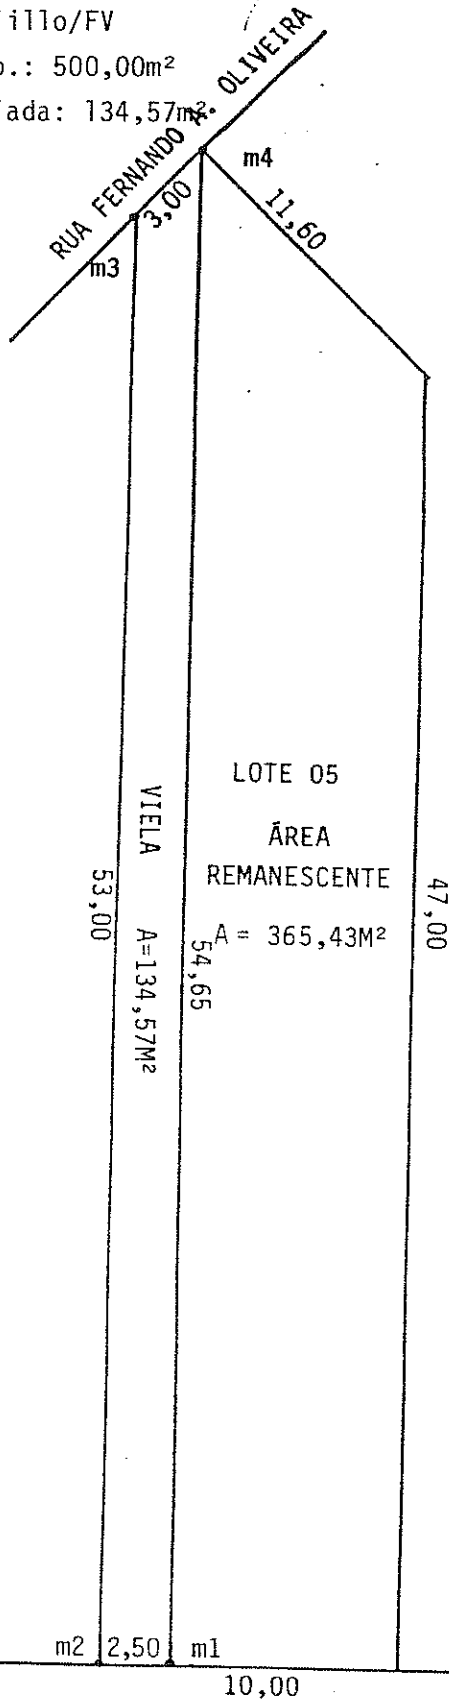

Ferraz de Vasconcelos, 28 de abril de 1997

VALDEMAR MARQUÊS DE OLIVEIRA FILHO
PREFEITO MUNICIPAL

RUA VENEZUELA
[Handwritten signature]