



Prefeitura Municipal de Ferraz de Vasconcelos

Estado de São Paulo

DECRETO Nº 4.225, de 14 de julho de 1.997.

"Aceita área em doação sem ônus para a Prefeitura Municipal de Ferraz de Vasconcelos".

VALDEMAR MARQUES DE OLIVEIRA FILHO, Prefeito Municipal de Ferraz de Vasconcelos, no uso das atribuições que lhe são conferidas por lei e à vista do contido no Processo protocolado nº 1.670/97;

D E C R E T A:

Artigo 1º - ACEITA em nome da Prefeitura Municipal de Ferraz de Vasconcelos, a doação sem ônus, que faz a empresa H. LOUIS BAXMANN & CIA LTDA., de três (03) áreas, totalizando 6.367,47 m², destinadas ao PROLONGAMENTO das Ruas Itaquaquecetuba, Américo Trufelli e Avenida Rosa Teixeira Bueno, localizadas neste município, conforme Memorial Descritivo e Croquis, que ficam fazendo parte integrante deste Decreto.

Artigo 2º - Este Decreto entrará em vigor na data de sua publicação.

Ferraz de Vasconcelos, 14 de julho de 1.997.

VALDEMAR MARQUES DE OLIVEIRA FILHO

PREFEITO MUNICIPAL

AIRTON DOS SANTOS

SECRETÁRIO MUNICIPAL DE ADMINISTRAÇÃO E FAZENDA

HAROLDO CAMARGO

SECRETÁRIO MUNICIPAL DE OBRAS E SERVIÇOS MUNICIPAIS

Registrado na Secretaria Municipal de Administração e Fazenda-Departamento de Administração e publicado no Quadro de Editais do Paço Municipal na mesma data.

NEUSA MARIA FONSECA

DIRETORA DO DEPTº DE ADMINISTRAÇÃO



Prefeitura Municipal de Ferraz de Vasconcelos

Estado de São Paulo

DECRETO Nº 4.225/97 - fls.02.

A N E X O I

MEMORIAL DESCRITIVO

RUA ITAQUAQUECETUBA

Começa na divisa com a quadra 77 da Vila Romanópolis e segue em percurso sinuoso de 346,00m confrontando com a área remanescente até encontrar a divisa do terreno; daí deflete a direita e segue em reta de 12,00m confrontando com terrenos de quem de direito; daí deflete a direita e segue em reta de 23,50m confrontando com a área remanescente; daí deflete a direita e segue em curva de 35,34m com raio de 75,00m confrontando com a área remanescente; daí segue em reta de 74,75m confrontando com a área remanescente; daí deflete a esquerda e segue em reta de 10,00m confrontando ainda com a área remanescente; daí deflete a direita e segue em reta de 2,50m até o asfalto; daí deflete a esquerda e percorre o asfalto numa extensão de 43,00m; daí deflete a esquerda e segue em reta de 2,50m até a divisa da área remanescente; daí deflete a direita e segue em reta de 43,50m confrontando com a área remanescente; daí deflete a direita e segue em reta de 2,50m até o asfalto; daí deflete a esquerda e percorre o asfalto numa extensão de 28,50m; daí deflete a esquerda e segue em reta de 2,00m até a divisa da área remanescente; daí deflete a direita e segue em reta de 71,00m confrontando com a área remanescente; daí deflete a esquerda e segue em reta de 18,50m até encontrar a divisa do terreno; daí deflete a direita e segue 10,00m confrontando com a atual rua Itaquaquetuba, até encontrar o ponto inicial desta descrição, encerrando uma área de 3.039,39m².

PROLONGAMENTO DA RUA AMÉRICO TRUFELLI

Começa na divisa com o Conjunto José Chacon Moriel (CDHU) no lado direito da Rua Américo Trufelli e segue em reta de 32,10m confrontando com a área remanescente; daí deflete a esquerda e segue em reta de 8,90m confrontando com a área remanescente; daí deflete a esquerda e segue em reta de 10,78m confrontando com a área remanescente; daí deflete a esquerda e segue em reta de 78,59m confrontando com a área remanescente; daí deflete a direita e segue em curva de 12,59m com raio de 6,50m confrontando com a área remanescente; daí deflete a esquerda e segue em reta de 2,50m até encontrar o asfalto da Rua Itaquaquetuba; daí deflete a esquerda e percorre o asfalto numa extensão de 28,50m; daí deflete a esquerda e segue em reta de 2,00m até a divisa da área remanescente; daí deflete a esquerda e segue em curva de 15,76m com raio de 21,00m; daí segue em reta de 76,00m confrontando com a área remanescente; daí



Prefeitura Municipal de Ferraz de Vasconcelos

Estado de São Paulo

DECRETO Nº 4.225/97 - fls.03.

segue em curva de 51,00m confrontando ainda com a área remanescente; daí deflete a esquerda e percorre o asfalto numa extensão de 12,50m confrontando com a Rua Américo Trufelli, até encontrar o ponto inicial desta descrição, encerrando uma área de 1.755,99m².

PROLONGAMENTO DA AV. ROSA TEIXERA BUENO

Começa na divisa do loteamento Parque São Francisco, no lado direito da Av. Rosa Teixeira Bueno e segue em reta de 7,50m confrontando com a área remanescente; daí deflete a esquerda e segue em reta de 45,50m confrontando com a área remanescente; daí deflete a direita e segue em reta de 16,00m confrontando com a área remanescente; daí deflete a direita e segue em curva de 14,76m com raio de 6,00m confrontando ainda com a área remanescente; daí deflete a esquerda e segue em reta de 2,50m até encontrar o asfalto da Rua Itaquaquecetuba; daí deflete a esquerda e percorre o asfalto numa extensão de 43,00m; daí deflete a esquerda e segue em reta de 2,50m até a divisa da área remanescente; daí deflete a esquerda e segue em curva de 13,61m com raio de 20,00m confrontando com a área remanescente; daí segue em reta de 100,00m confrontando ainda com a área remanescente, até encontrar a divisa do loteamento Parque São Francisco; deste ponto deflete a esquerda e segue em reta de 15,97m confrontando com a Av. Rosa Teixeira Bueno até encontrar o ponto inicial desta descrição, encerrando uma área de 1.572,09m².

Ferraz de Vasconcelos, 14 de julho de 1.997.

VALDEMAR MARQUES DE OLIVEIRA FILHO
PREFEITO MUNICIPAL

Haroldo Camargo
HAROLDO CAMARGO

SECRETÁRIO MUNICIPAL DE OBRAS E SERVIÇOS MUNICIPAIS




Prefeitura Municipal de Ferraz de Vasconcelos

Estado de São Paulo

DECRETO Nº 4.225/97 - fls.04

ANEXO II

CROQUI

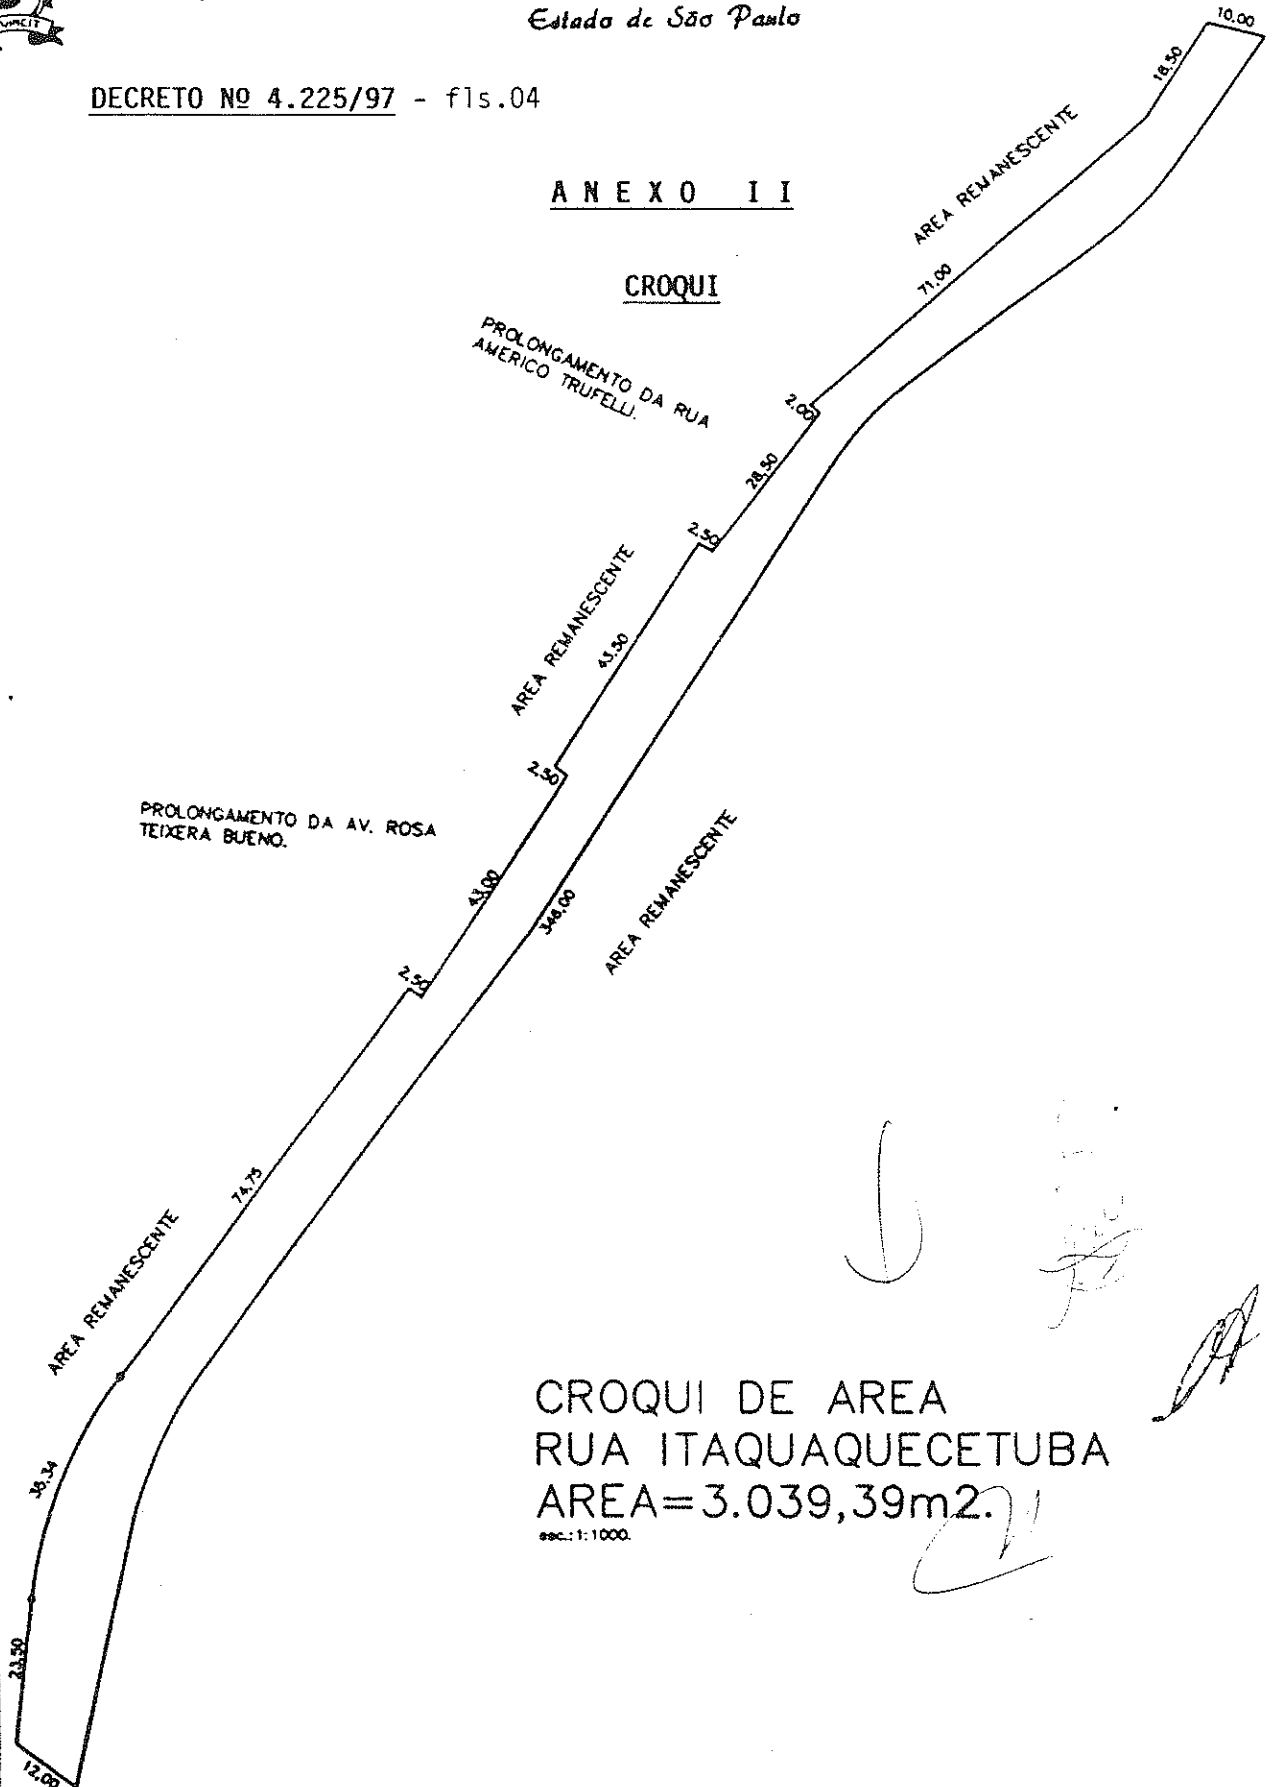


CROQUI DE AREA
RUA ITAQUAQUECETUBA
AREA=3.039,39m².

esc.: 1:1000.



Prefeitura Municipal de Ferraz de Vasconcelos
Estado de São Paulo

DECRETO Nº 4.225/97 - fls.05

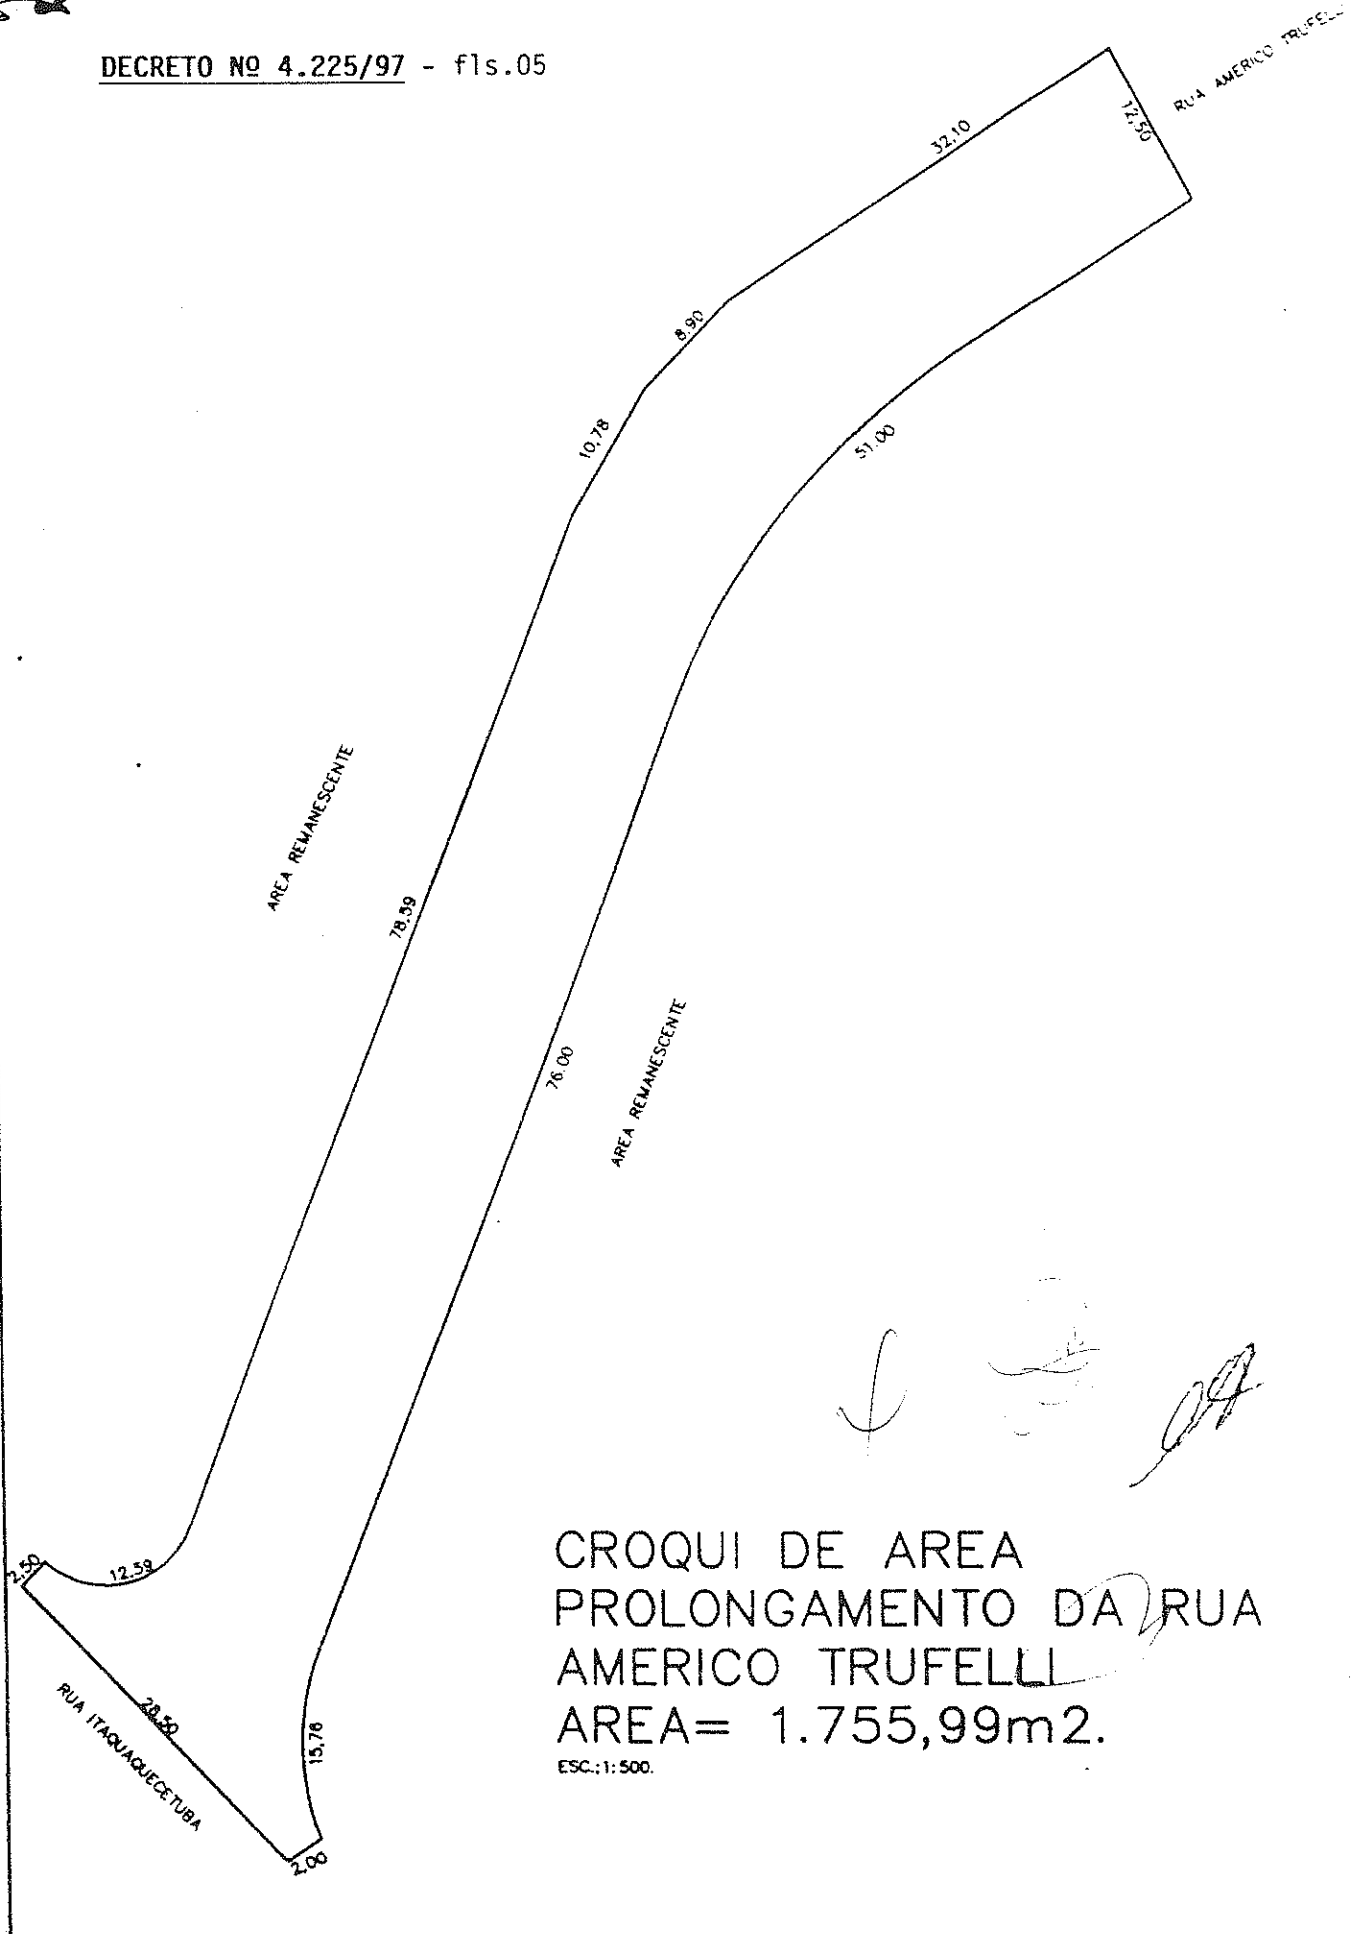


CROQUI DE AREA
PROLONGAMENTO DA RUA
AMERICO TRUFELLI
AREA= 1.755,99m².

ESC.: 1:500.



Prefeitura Municipal de Ferraz de Vasconcelos
Estado de São Paulo

DECRETO Nº 4.225/97 - fls.06

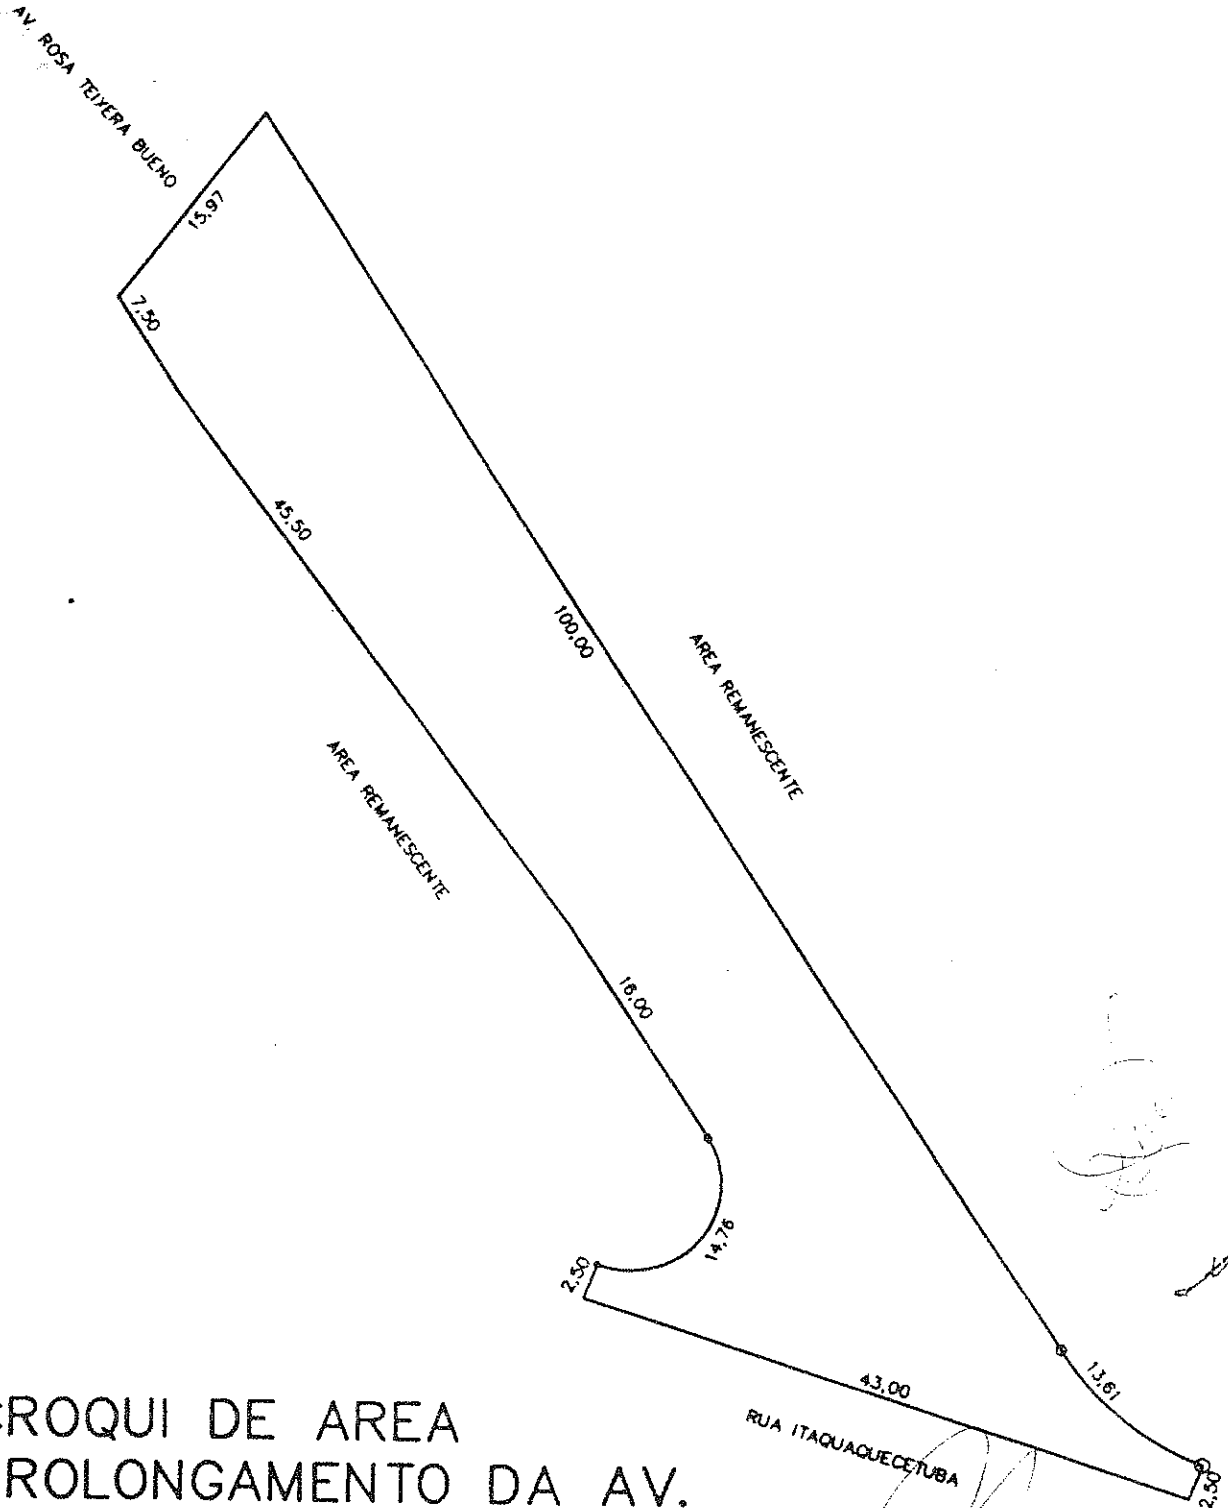

CROQUI DE AREA
PROLONGAMENTO DA AV.
ROSA TEIXEIRA BUENO
AREA=1.572,09m².

esc.: 1:500.