



Prefeitura Municipal de Ferraz de Vasconcelos
ESTADO DE SÃO PAULO

LEI COMPLEMENTAR Nº 270, de 10 de maio de 2012.

"Dispõe sobre a concessão de autorização para a desafetação de área pública que especifica e dá outras providências correlatas."

O PREFEITO DA CIDADE DE FERRAZ DE VASCONCELOS,
no uso de suas atribuições legais;

FAÇO SABER, que a Câmara Municipal **DECRETA** e eu **PROMULGO** a seguinte Lei:

CÓPIA

Art. 1º Fica o Executivo Municipal autorizado a proceder a desafetação de 7.784,99 m². (sete mil setecentos e oitenta e quatro metros e noventa e nove centímetros quadrados) de área, com 1.946,08 m² (mil novecentos e quarenta e seis metros e oito centímetros quadrados) de área construída e está situada entre a Rua Demétrio da Silva e a Estrada do Bandeirante e localiza-se no loteamento denominado Jardim Santa Rosa.

Parágrafo único – Referida desafetação tem como objetivo possibilitar a implantação de um Centro de Acolhimento e Recuperação da Pessoa Dependente Química.

Art. 2º A área pública de que trata o artigo 1º desta Lei, está caracterizada através dos anexos I e II, III e IV que passam a fazer parte integrante desta Lei.

Art. 3º As despesas decorrentes com a execução da presente Lei, correrão à conta de dotações próprias do orçamento.

Art. 4º Esta Lei entra em vigor na data de sua publicação, revogadas as disposições em contrário.

Palácio da Uva Itália, 10 de maio de 2012.


JORGE ABISSAMRA
PREFEITO



Prefeitura Municipal de Ferraz de Vasconcelos
ESTADO DE SÃO PAULO

Lei Complementar nº 270/2012 - fls.2



SILMARA DO CARMO PEREIRA
SECRETÁRIA MUNICIPAL DE SAÚDE


CARLOS ROBERTO MARQUES DA SILVA
SECRETÁRIO MUNICIPAL DE PLANEJAMENTO


FLAVIO HENRIQUE MORAES
SECRETÁRIO MUNICIPAL DE ASSUNTOS JURÍDICOS

CÓPIA

Registrada na Secretaria Municipal de Administração - Divisão de Expediente e Documentação e publicada no Quadro de Editais do Paço Municipal na mesma data.

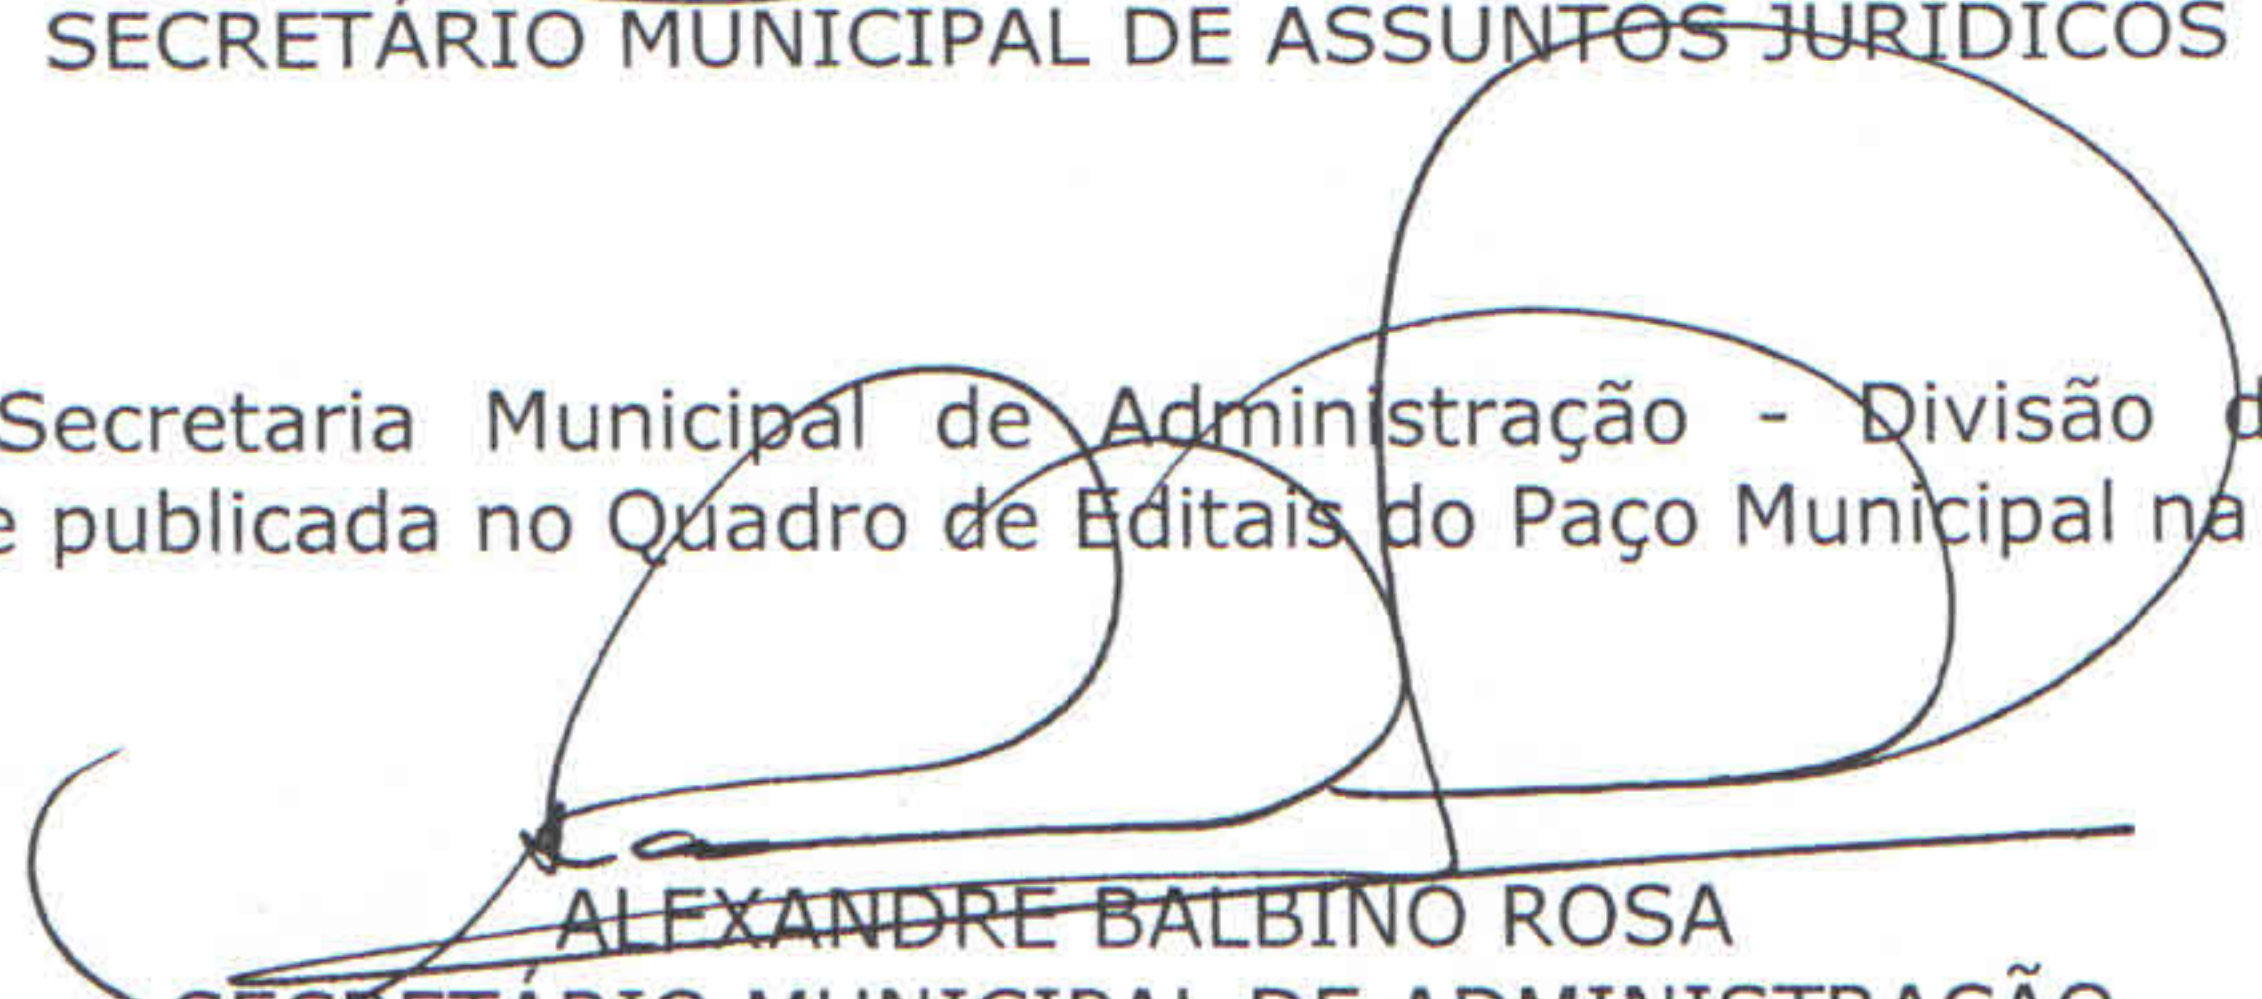
ALEXANDRE BALBINO ROSA
SECRETÁRIO MUNICIPAL DE ADMINISTRAÇÃO



ANEXO I

Memorial Descritivo

Proprietário: Prefeitura Municipal de Ferraz de Vasconcelos.

Interessado: Associação dos Policiais Militares da Reserva, Reformados, da Ativa e Pensionistas da Caixa Beneficente da Polícia Militar do Estado de São Paulo (AIPOMESP)

Local: Rua Maria da Conceição Alvarenga e Silva – Jardim Santa Rosa - Município de Ferraz de Vasconcelos – SP.

Quadra: N/T **Lote:** Uso Institucional.

Inscr. Mun. : 16.0048.0037-000.

Área do lote: 2.614,70 m².

Área à desafetar: 2.614,70 m².

CÓPIA

"Inicia-se no marco 1 e segue em linha reta numa distância de 32,00m. (trinta e dois metros), confrontando com a Rua Maria Conceição Alvarenga e Silva, até encontrar o marco 2; vira à esquerda e segue em linha reta numa distância de 20,00m. (vinte metros), confrontando com o lote 17, da quadra A, do Jardim Santa Rosa, até encontrar o marco 3; vira à direita e segue em linha reta por 47,00. (quarenta e sete metros), confrontando com os lotes 17, 16 e 15, da quadra A, do Jardim Santa Rosa, até encontrar o marco 4; vira à esquerda e segue em diagonal por 30,00m. (trinta metros), confrontando com os lotes 13, 12 e 11, da quadra A, do Jardim Santa Rosa até encontrar o marco 5; vira à esquerda e segue em linha reta numa distância de 64,00m (sessenta e quatro metros), confrontando com o lote "Sistema de Lazer", do Jardim Santa Rosa até encontrar o marco 6; vira à esquerda e segue em linha reta numa distância de 49,00m (quarenta e nove metros) confrontando com propriedade de Laura Bernardino Corrêa Kradichi, até encontrar o marco 1, ponto inicial desta descrição, encerrando uma área de 2.614,70m² (dois mil seiscentos e catorze metros e setenta centímetros quadrados)."



Prefeitura Municipal de Ferraz de Vasconcelos

ESTADO DE SÃO PAULO

Lei Complementar nº 270/2012 - fls.4

ANEXO II

Croqui


CROQUI DE SITUAÇÃO S/ ESCALA

PROP: Prefeitura Municipal de Ferraz de Vasconcelos
INT: AIPOMESP - Associação dos Policiais Militares da Reserva
LOCAL: Rua: Maria Conceição Alvarenga e Silva nº 86
QUADRA: -, LOTE U.I., JD. Santa Rosa
INSCRIÇÃO MUNICIPAL: 16.0048.0037-000
ÁREA DO TERRENO: 2.614,70m²
ÁREA A DESAFETAR: 2.614,70m²

LEGENDA

● - MARCO

CÓPIA

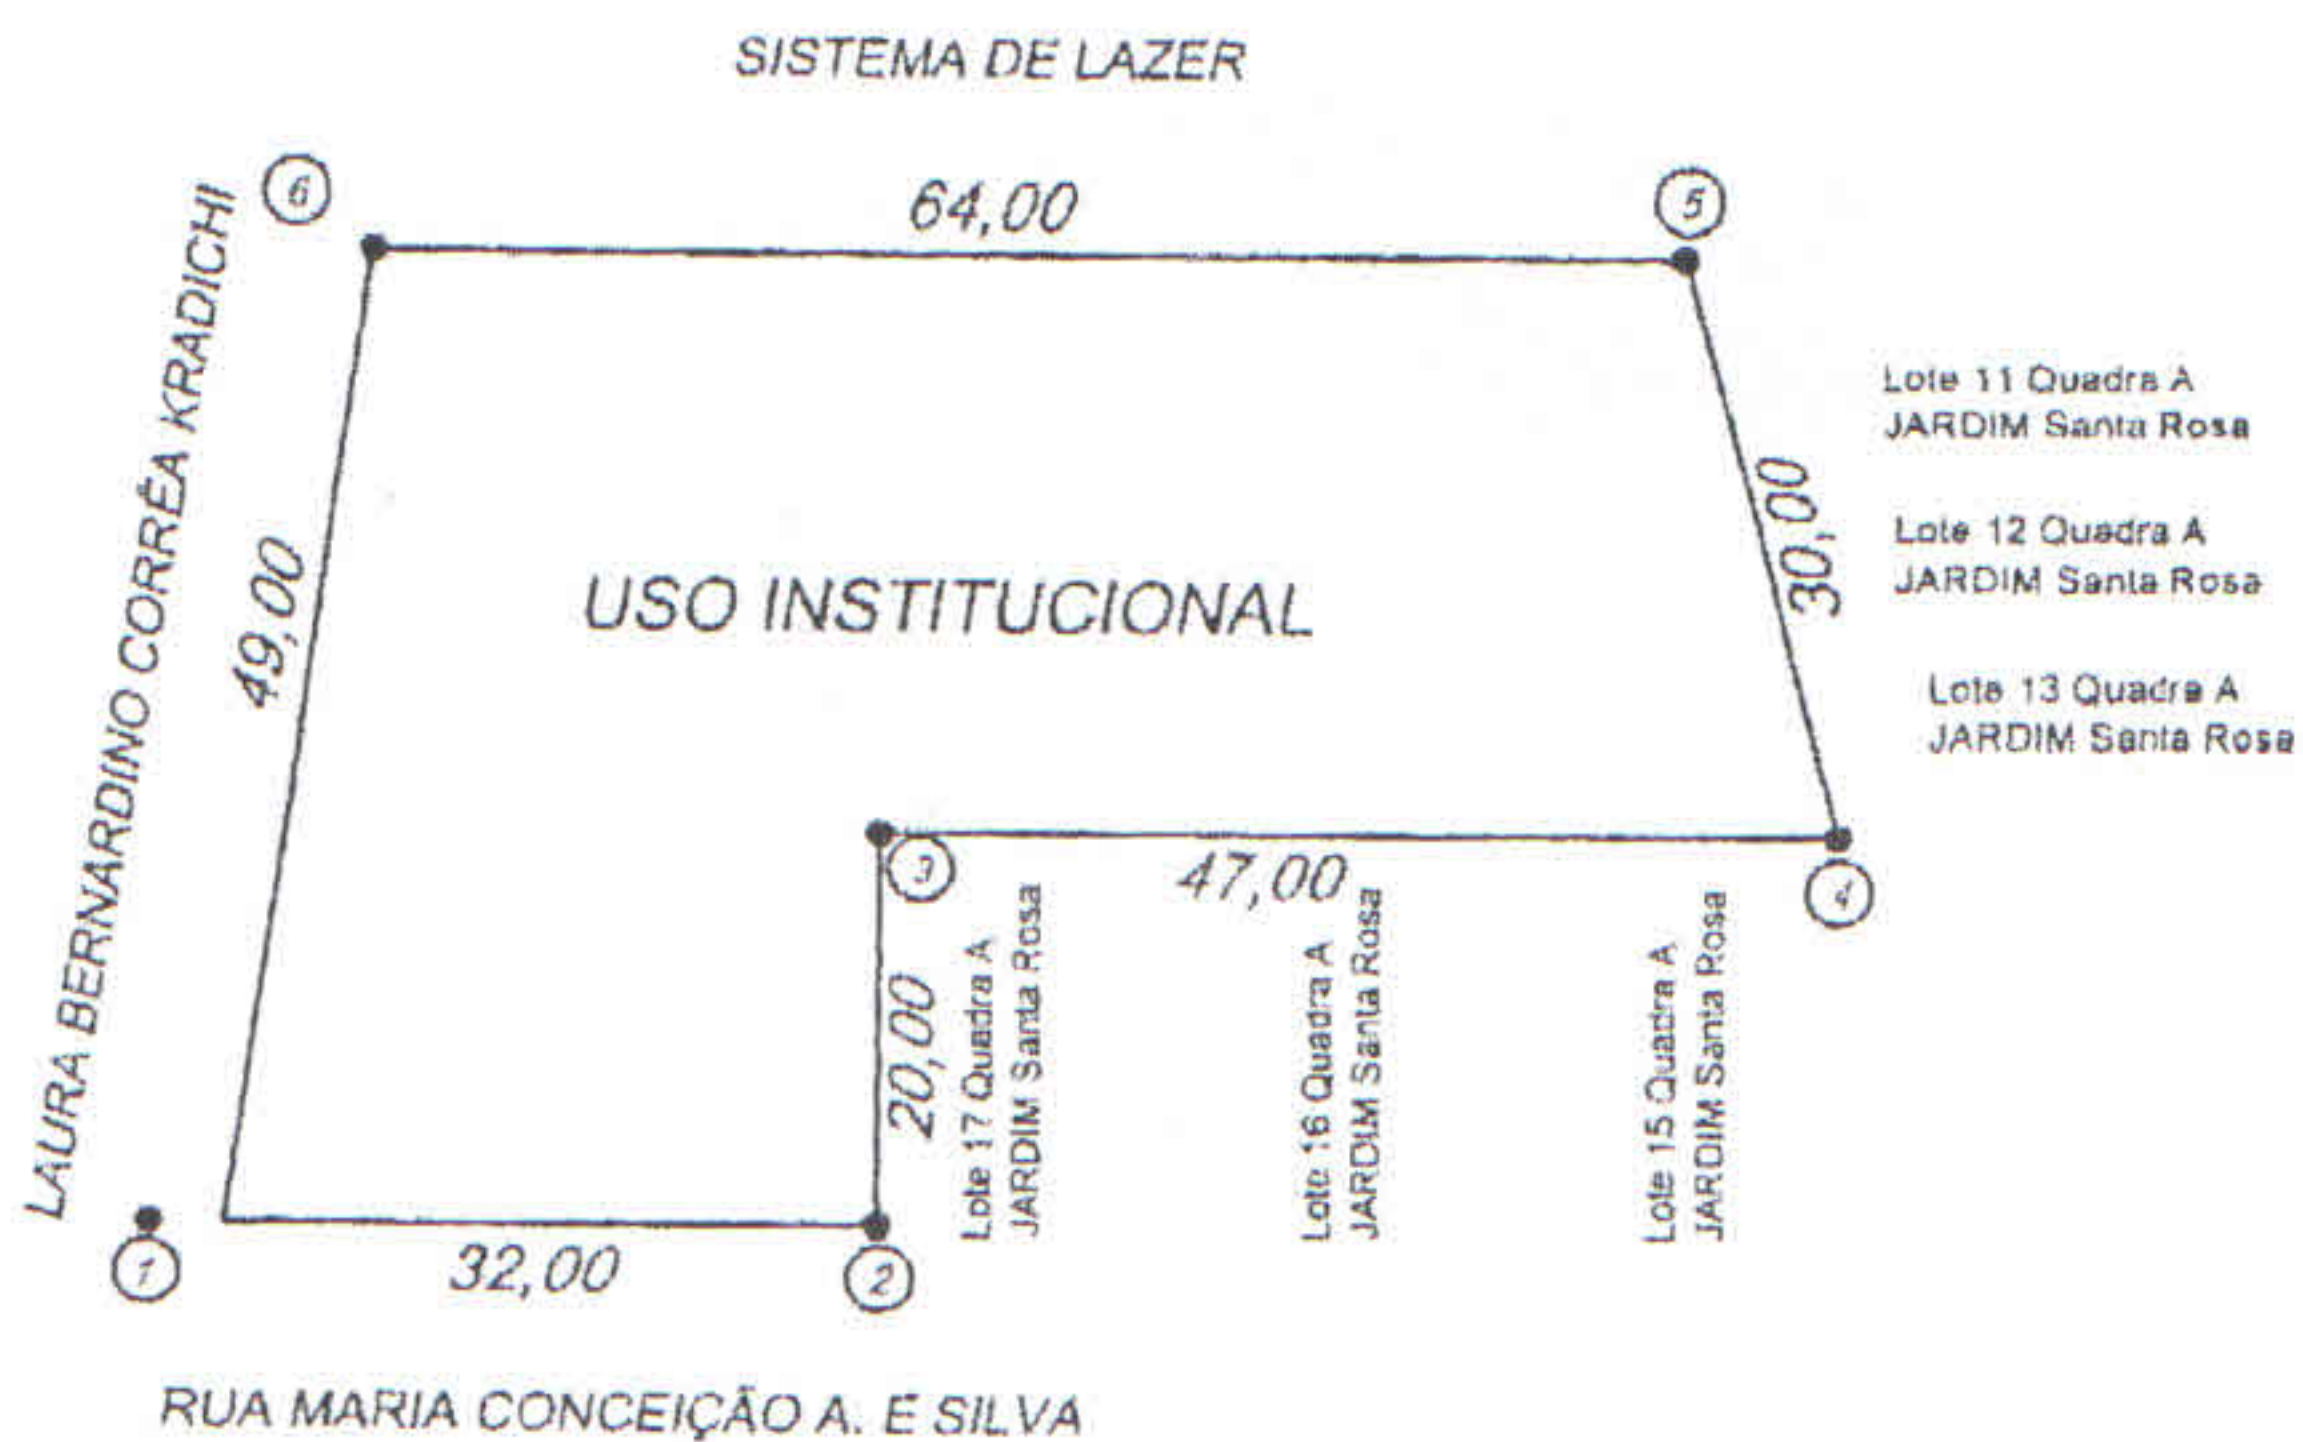

0 10 20 40m
Escala Grafica





ANEXO III

Memorial Descritivo

Proprietário: Prefeitura Municipal de Ferraz de Vasconcelos.

Interessado: Associação dos Policiais Militares da Reserva, Reformados da Ativa e Pensionistas da Caixa Beneficente da Polícia Militar do Estado de São Paulo (AIPOMESP).

Local: Rua João Demétrio da Silva, esquina com a Estrada do Bandeirante – Jardim Santa Rosa- Município de Ferraz de Vasconcelos – SP.

Quadra: N/T **Lote:** Sistema de Lazer

Inscr. Mun. : 16.0048.0037-000.

Área do lote: 5.170,29 m².

Área construída: 1.946,08m²

Área à desafetar: 5.170,29 m².

CÓPIA

"Inicia-se no marco 1 e segue em curva numa distância de 9,27m. (nove metros e vinte e sete centímetros), confrontando com a confluência da Rua João Demétrio da Silva com a Estrada do Bandeirante, até encontrar o marco 2; vira à esquerda e segue em linha reta numa distância de 185,00m. (cento e oitenta e cinco metros), confrontando propriedade de Laura Bernardino Corrêa Kradichi, até encontrar o marco 3; vira à esquerda e segue em linha reta por 64,00. (sessenta e quatro metros), confrontando com o lote "Uso Institucional", do Jardim Santa Rosa, até encontrar o marco 4; vira à esquerda e segue em diagonal por 151,12. (cento e cinquenta e um metros e doze centímetros), confrontando com os lotes 11, 10, 9, 8, 7, 6, 5, 4, 3, 2, e 1, da quadra A, do Jardim Santa Rosa, até encontrar o marco 5; vira à direita e segue em linha reta numa distância de 20,00m (vinte metros), confrontando com o lote 1, da quadra A, do Jardim Santa Rosa, até encontrar o marco 6; vira à esquerda e segue em linha reta numa distância de 28,00m (vinte e oito metros) confrontando com a Rua João Demétrio da Silva até encontrar o marco 1, ponto inicial desta descrição, encerrando uma área de 5.170,29 m² (cinco mil cento e setenta metros e vinte e nove centímetros quadrados)."



Prefeitura Municipal de Ferraz de Vasconcelos

ESTADO DE SÃO PAULO

Lei Complementar nº 270/2012 - fls.6

ANEXO IV

Croqui


CROQUI DE SITUAÇÃO S/ ESCALA

PROP: Prefeitura Municipal de Ferraz de Vasconcelos
COMP: Assoc. Pens. Aponst. Polícia Militar
INT: AIPOMESP - Associação dos Policiais Militares da Reserva
LOCAL: Rua: João Demétrio da Silva esq.- c/Est. do Bandeirante
QUADRA: -, LOTE Sistema de Lazer, JD. Santa Rosa
INSCRIÇÃO MUNICIPAL: 16.0048.0037-000
ÁREA DO TERRENO: 5.170,29m²
ÁREA CONSTRUÍDA: 1.946,08M²
ÁREA A DESAPROPRIAR: 5.170,29m²

LEGENDA

- - MARCO
- - CONSTRUÍDA

CÓPIA

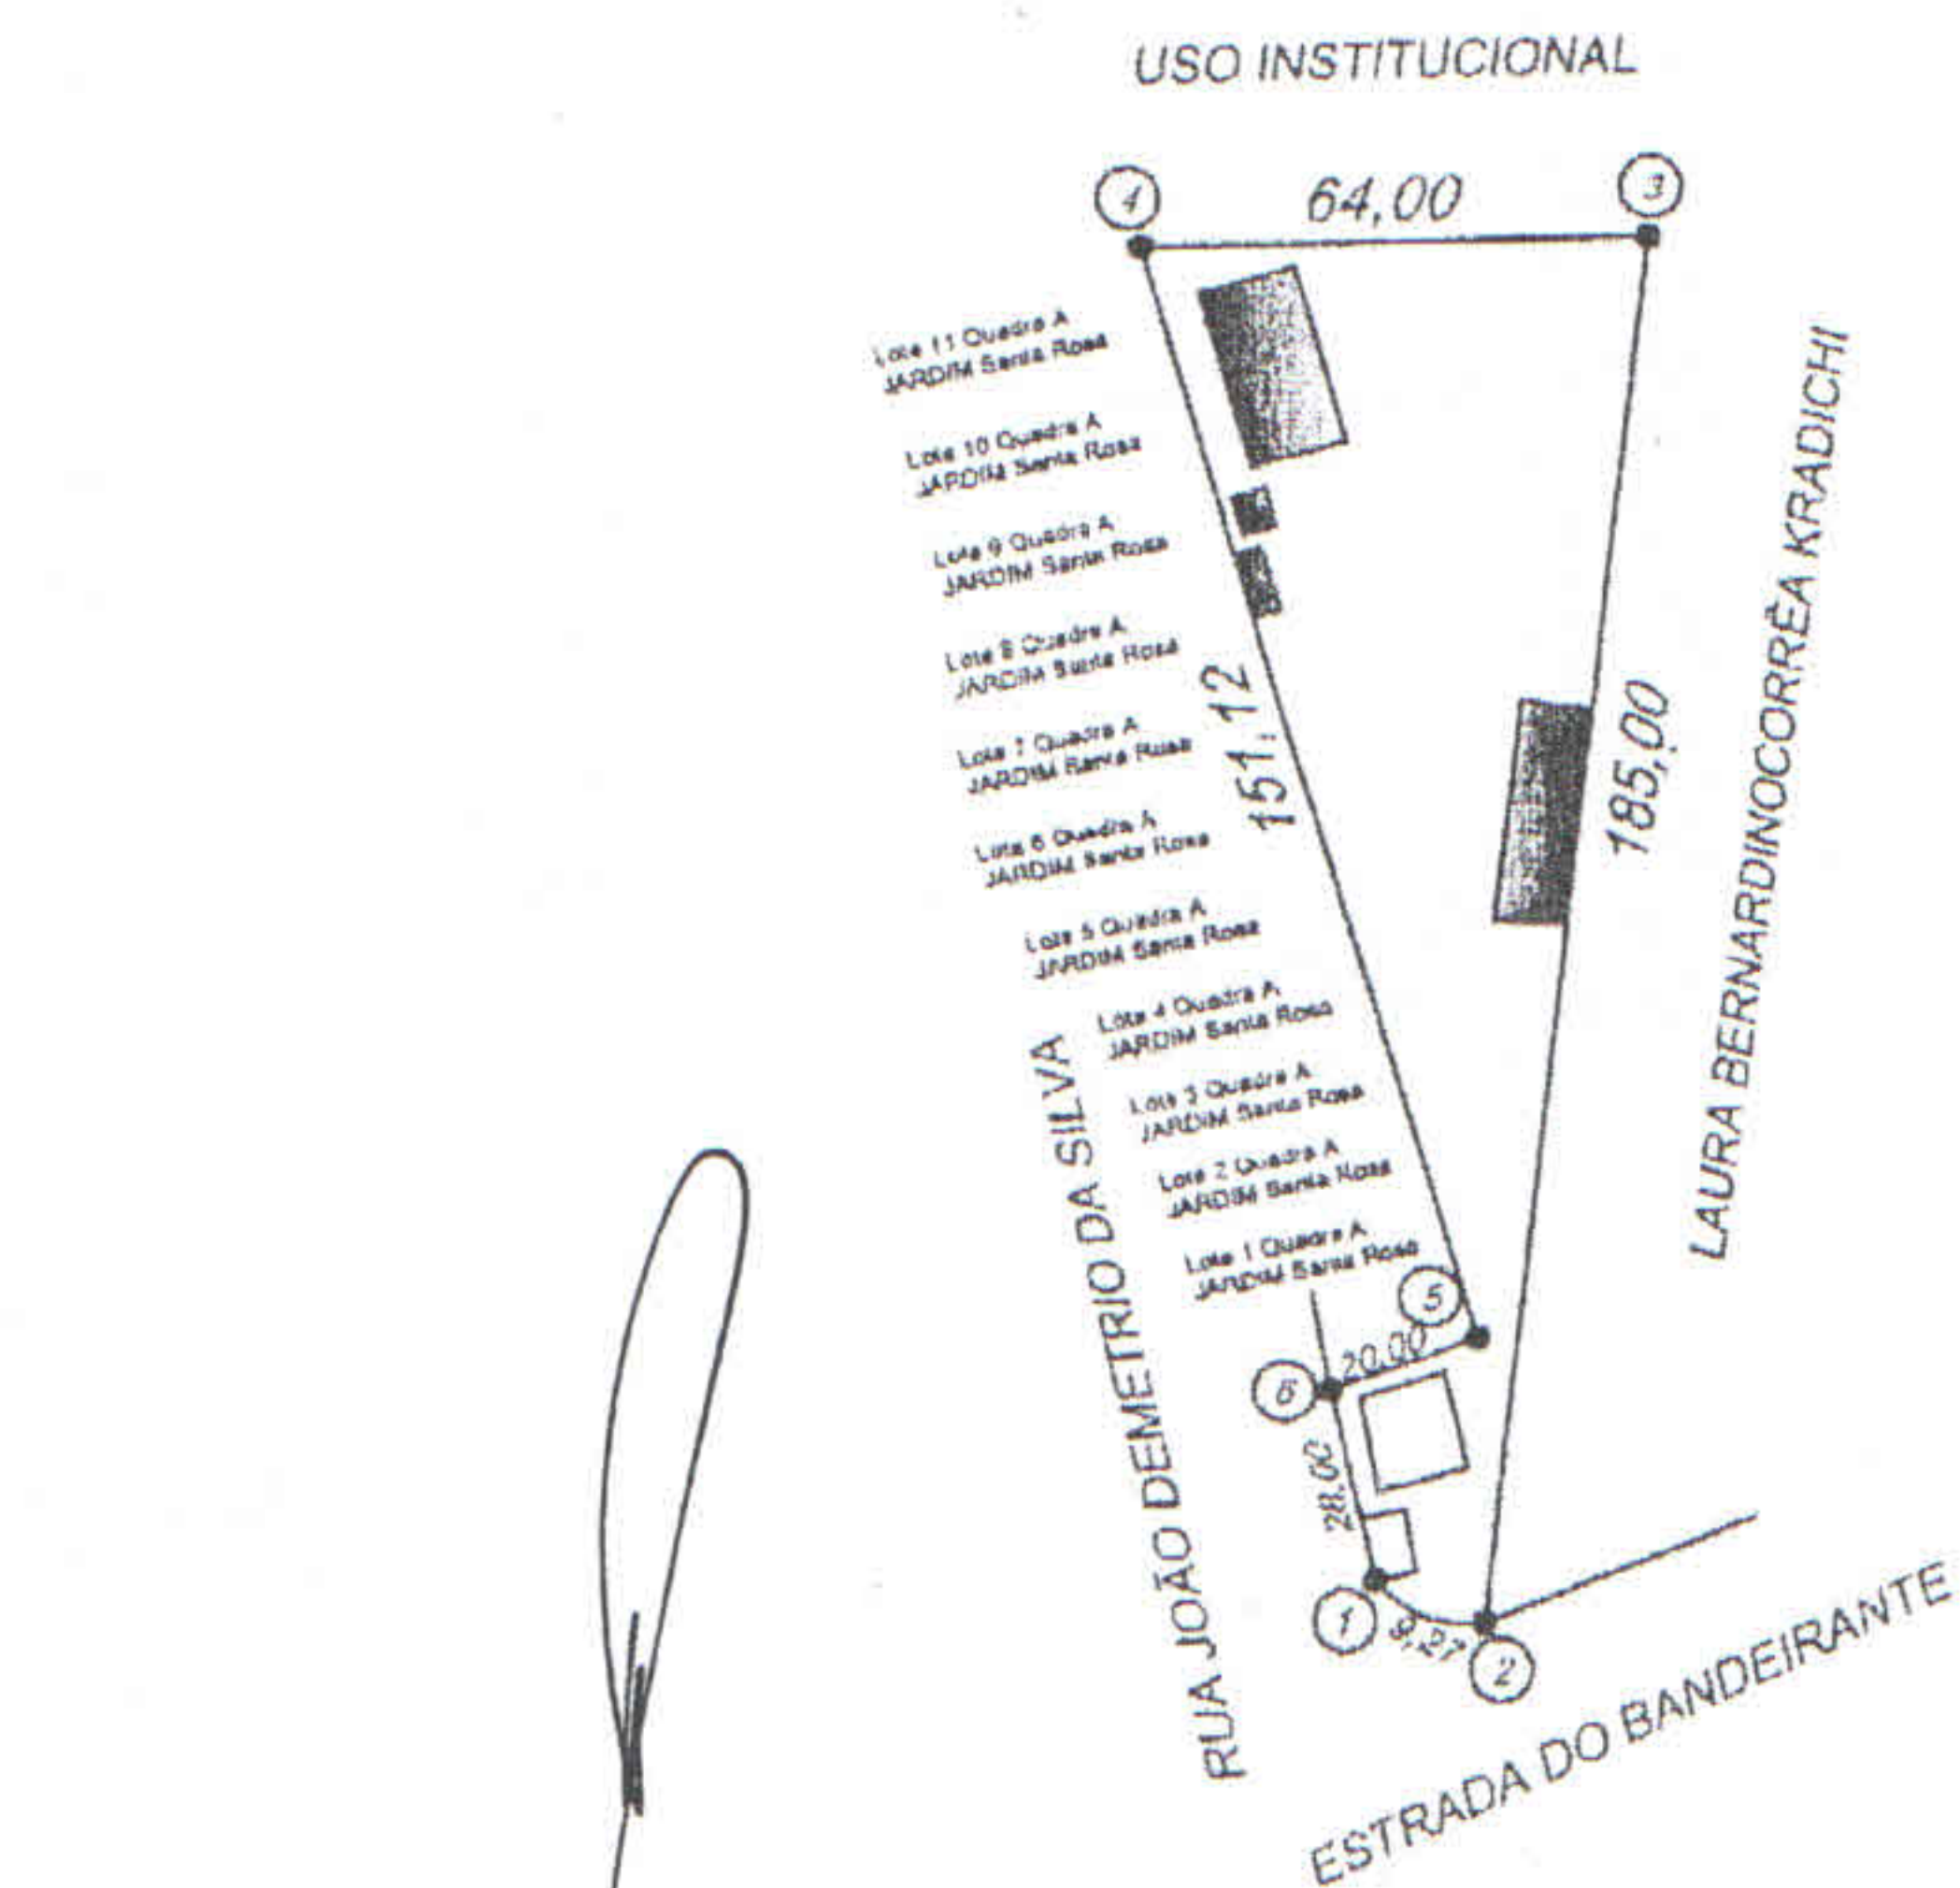

0 10 20 40m
Escala Grafica

