



*Prefeitura Municipal de Ferraz de Vasconcelos* 080  
Estado de São Paulo 047

LEI Nº 1.390, de 22 de novembro de 1.983

"Dispõe sobre bens de uso comum do povo que passa a integrar a categoria de bens patrimoniais do Município e dá outras providências".

O PREFEITO MUNICIPAL DE FERRAZ DE VASCONCELOS, no uso de suas atribuições legais,

FAÇO SABER que a Câmara Municipal aprovou e eu sanciono e promulgo a seguinte Lei:

ARTIGO 1º - Deixa de constituir bens de uso comum do povo a área livre com 3.851,50 m<sup>2</sup>. (três mil, oitocentos e cinquenta e um metros e cinquenta centímetros quadrados), localizada no bairro da Vila Santa Margarida, neste Município, conforme planta rubricada pelo Senhor Prefeito Municipal, parte integrante desta Lei, que passa a categoria de bens patrimoniais do Município.

ARTIGO 2º - Fica o Executivo autorizado a doar a área desincorporada, por instrumento público, à entidade "Obra Unida à São Vicente de Paula - Lar dos Velhinhos Desamparados e Vila Vicentina de Ferraz de Vasconcelos".


ARTIGO 3º - A doação de que trata o artigo anterior destina-se à construção de um asilo para pessoas idosas.

PARÁGRAFO ÚNICO - O Prazo para início e término da obra é fixado em 2 (dois) anos, contados da data da publicação desta Lei.

ARTIGO 4º - Não sendo cumprida no prazo, a construção a que se destina a referida doação, a mesma tornar-se-á sem efeito revertendo o imóvel ao patrimônio do Município.

ARTIGO 5º - Esta Lei entrará em vigor na data de sua publicação, revogadas as disposições em contrário, em especial a Lei nº 1.305, de 09 de agosto de 1.982.

Ferraz de Vasconcelos, 22 de novembro de 1.983

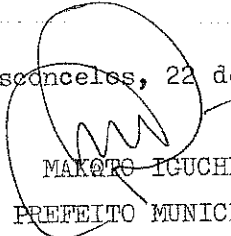  
MAKOTO IGUCHI

PREFEITO MUNICIPAL


Registrado no Departamento de Administração - Divisão de Expediente e Documentação e publicada na Portaria Municipal na mesma data.

  
EDUARDO ASPASIO

CHEFE DA DIV. EXP. DOCUMENT.



*Prefeitura Municipal de Ferraz de Vasconcelos* 02  
 Estado de São Paulo 096

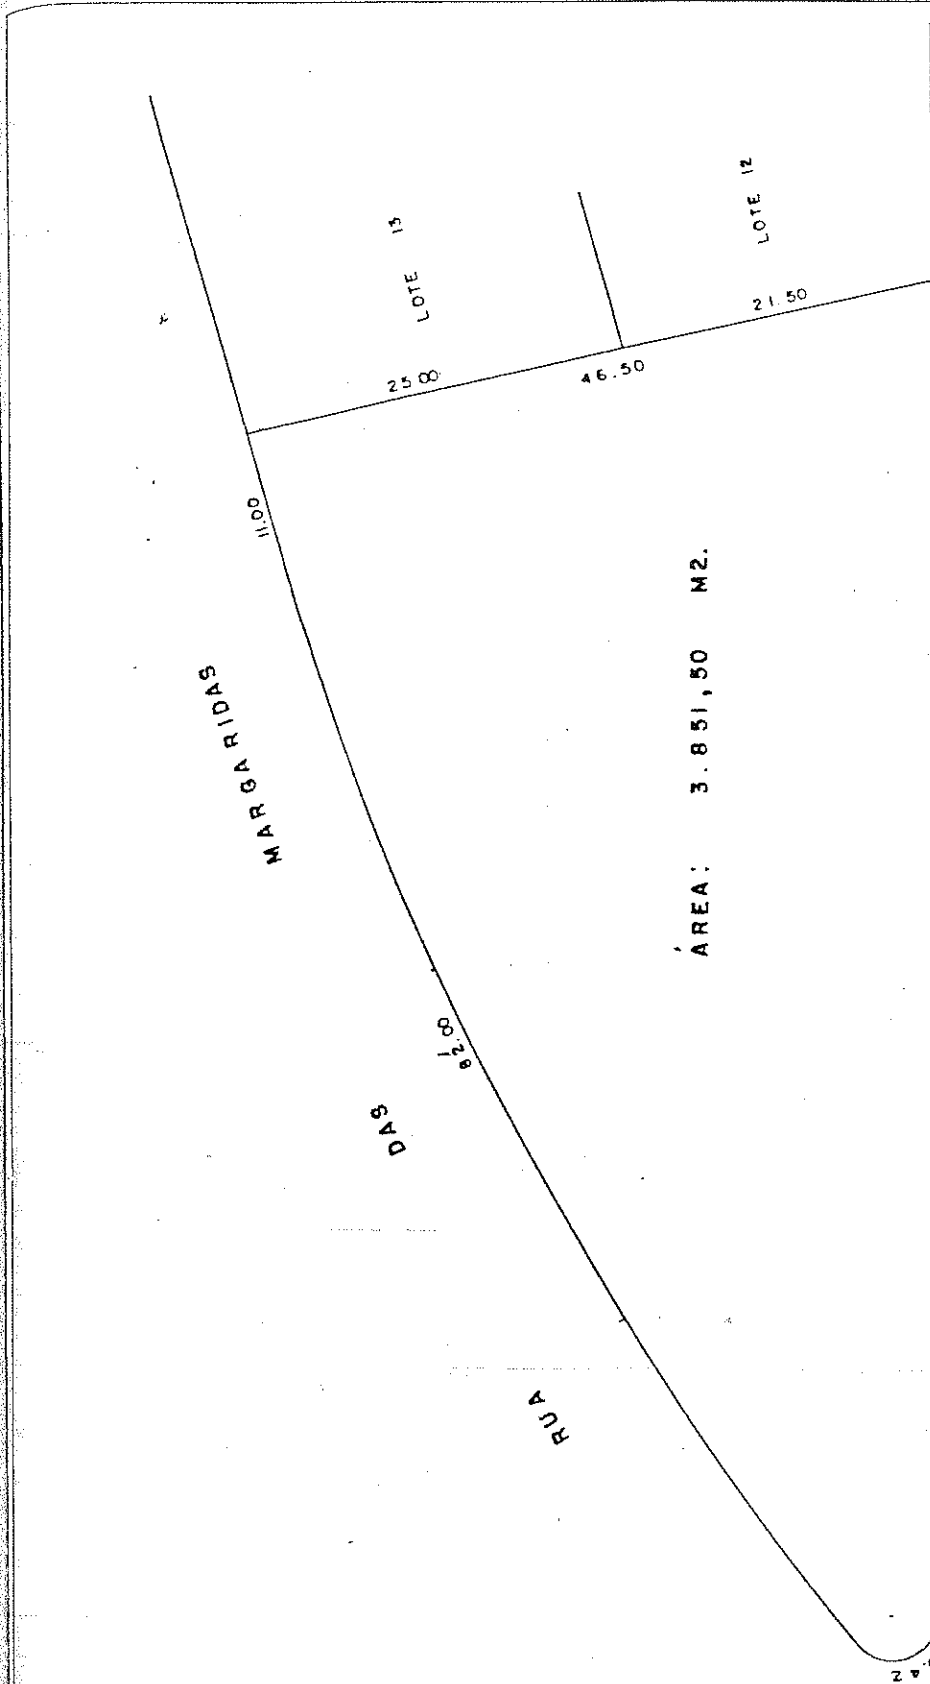

ESCALA : 1 : 500

ÁREA A SER DOADA AO LAR DOS VELHINHOS  
 DESAMPARADOS DE FERRAZ DE VASCONCELOS

LOCAL : RUA DAS ROSAS ESQ., QUADRA: 2  
 VL. SANTA MARGARIDA.